


ИПР на УПИ I - „за озеленяване, магазин и трафопост“, който се заличава и се създават нови УПИ I - 293 - „за озеленяване, обществено обслужване и трафопост“ и УПИ II - 293 - „за обществено обслужване“, кв. 99а, местност ж.к. Разсадника - Коньовица“, Столична община - район „Красна поляна“, гр. София  
 ИПЗ за нови УПИ I - 293 - „за озеленяване, обществено обслужване и трафопост“ и УПИ II - 293 - „за обществено обслужване“, кв. 99а, местност ж.к. Разсадника - Коньовица“, Столична община - район „Красна поляна“, гр. София

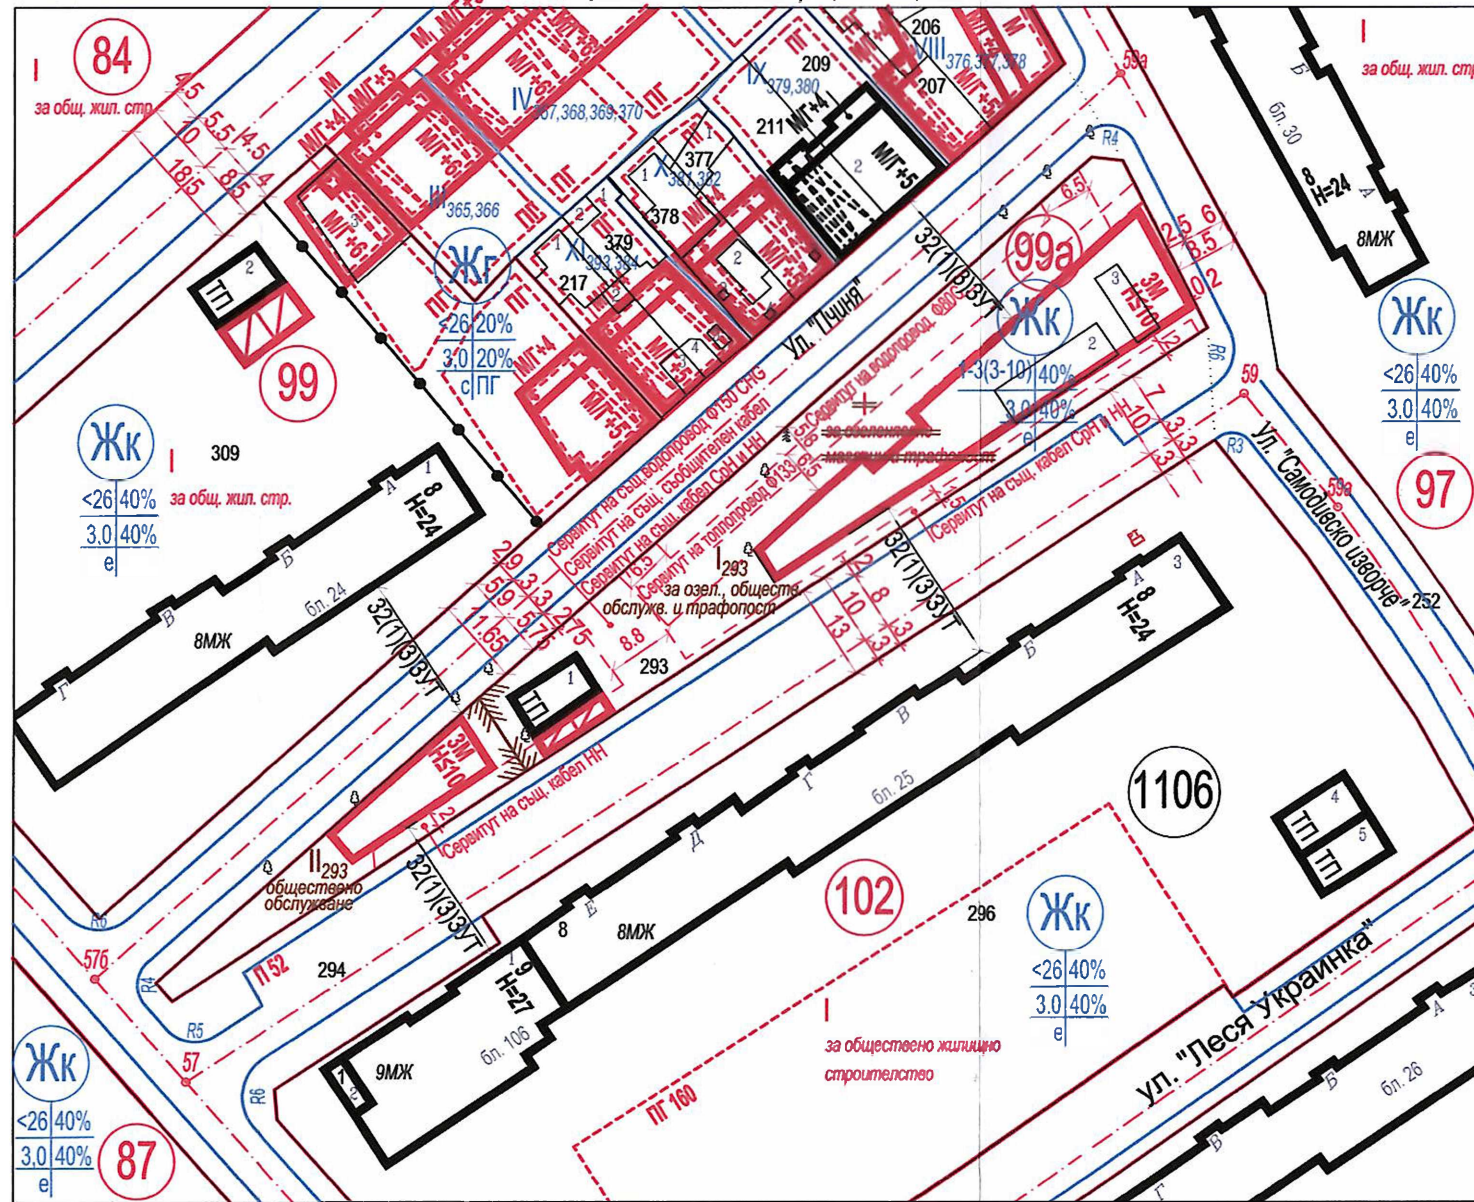

М 1:1000

Номер на квартал	Номер на поземлен имот и/или на урегулиран поземлен имот	Устройствена зона	Поземлен имот с установено предназначение	Задължителна	Максимална	Възможна "от-до"	Плътност на застрояване (Пзестр)	Интензивност на застрояване (Кинт)	Градоустройствени параметри		Начин на застрояване		
									Минимална озеленена площ	Свободно - е	Свързано в два имота - Д	Свързано - С	Забележка
1	2	3	4	5	6	7	8	9	10	11	12	13	14
99а	I 293 "за озел., общ. обслужване и ТП"	Жк	за озел. общ. обл. и ТП		≤10м (3)		40%	3,0	40%	•			
99а	II 293 "за общ. обслужв."	Жк	за общ. обл.		≤10м (3)		40%	3,0	40%	•			

1 Обект:

ИПР на УПИ I - „за озеленяване, магазин и трафопост“, който се заличава и се създават нови УПИ I - 293 - „за озеленяване, обществено обслужване и трафопост“ и УПИ II - 293 - „за обществено обслужване“, кв. 99а, местност ж.к. Разсадника - Коньовица“, Столична община - район „Красна поляна“, гр. София

ИПЗ за нови УПИ I - 293 - „за озеленяване, обществено обслужване и трафопост“ и УПИ II - 293 - „за обществено обслужване“, кв. 99а, местност ж.к. Разсадника - Коньовица“, Столична община - район „Красна поляна“, гр. София

Фаза: \_\_\_\_\_ Мащаб: \_\_\_\_\_ Мащаб: \_\_\_\_\_

Коорд. система БГС 2005, Височинна система Балтийска

2 Проектант: арх. Румяна Николова Борисова

Лого \_\_\_\_\_ mail: erbe200@abv.bg

Телефон: 089 925 0852

ПЪЛНА ПРОЕКТАНТСКА ПРАКТИКА

арх. Румяна Николова Борисова

Дата: \_\_\_\_\_ Подпис: \_\_\_\_\_

3 Съгласували:

инж. Светлозар Красимиров Благоев \_\_\_\_\_

Дата: \_\_\_\_\_ Чертеж №: 02/02

4 Ревизия Основание

01	
02	
03	

5 Одобряващи и съгласуващи органи:

6 Инвентарен номер/QR код