


Мировяне
СОП

ВОБД / участък от км 0+080 до км 0+210
по ул. Св. Кирил и Методий (кл.5-б и кл.9-д) - 14 дни
1. от ул. Липите до ул.Равнец

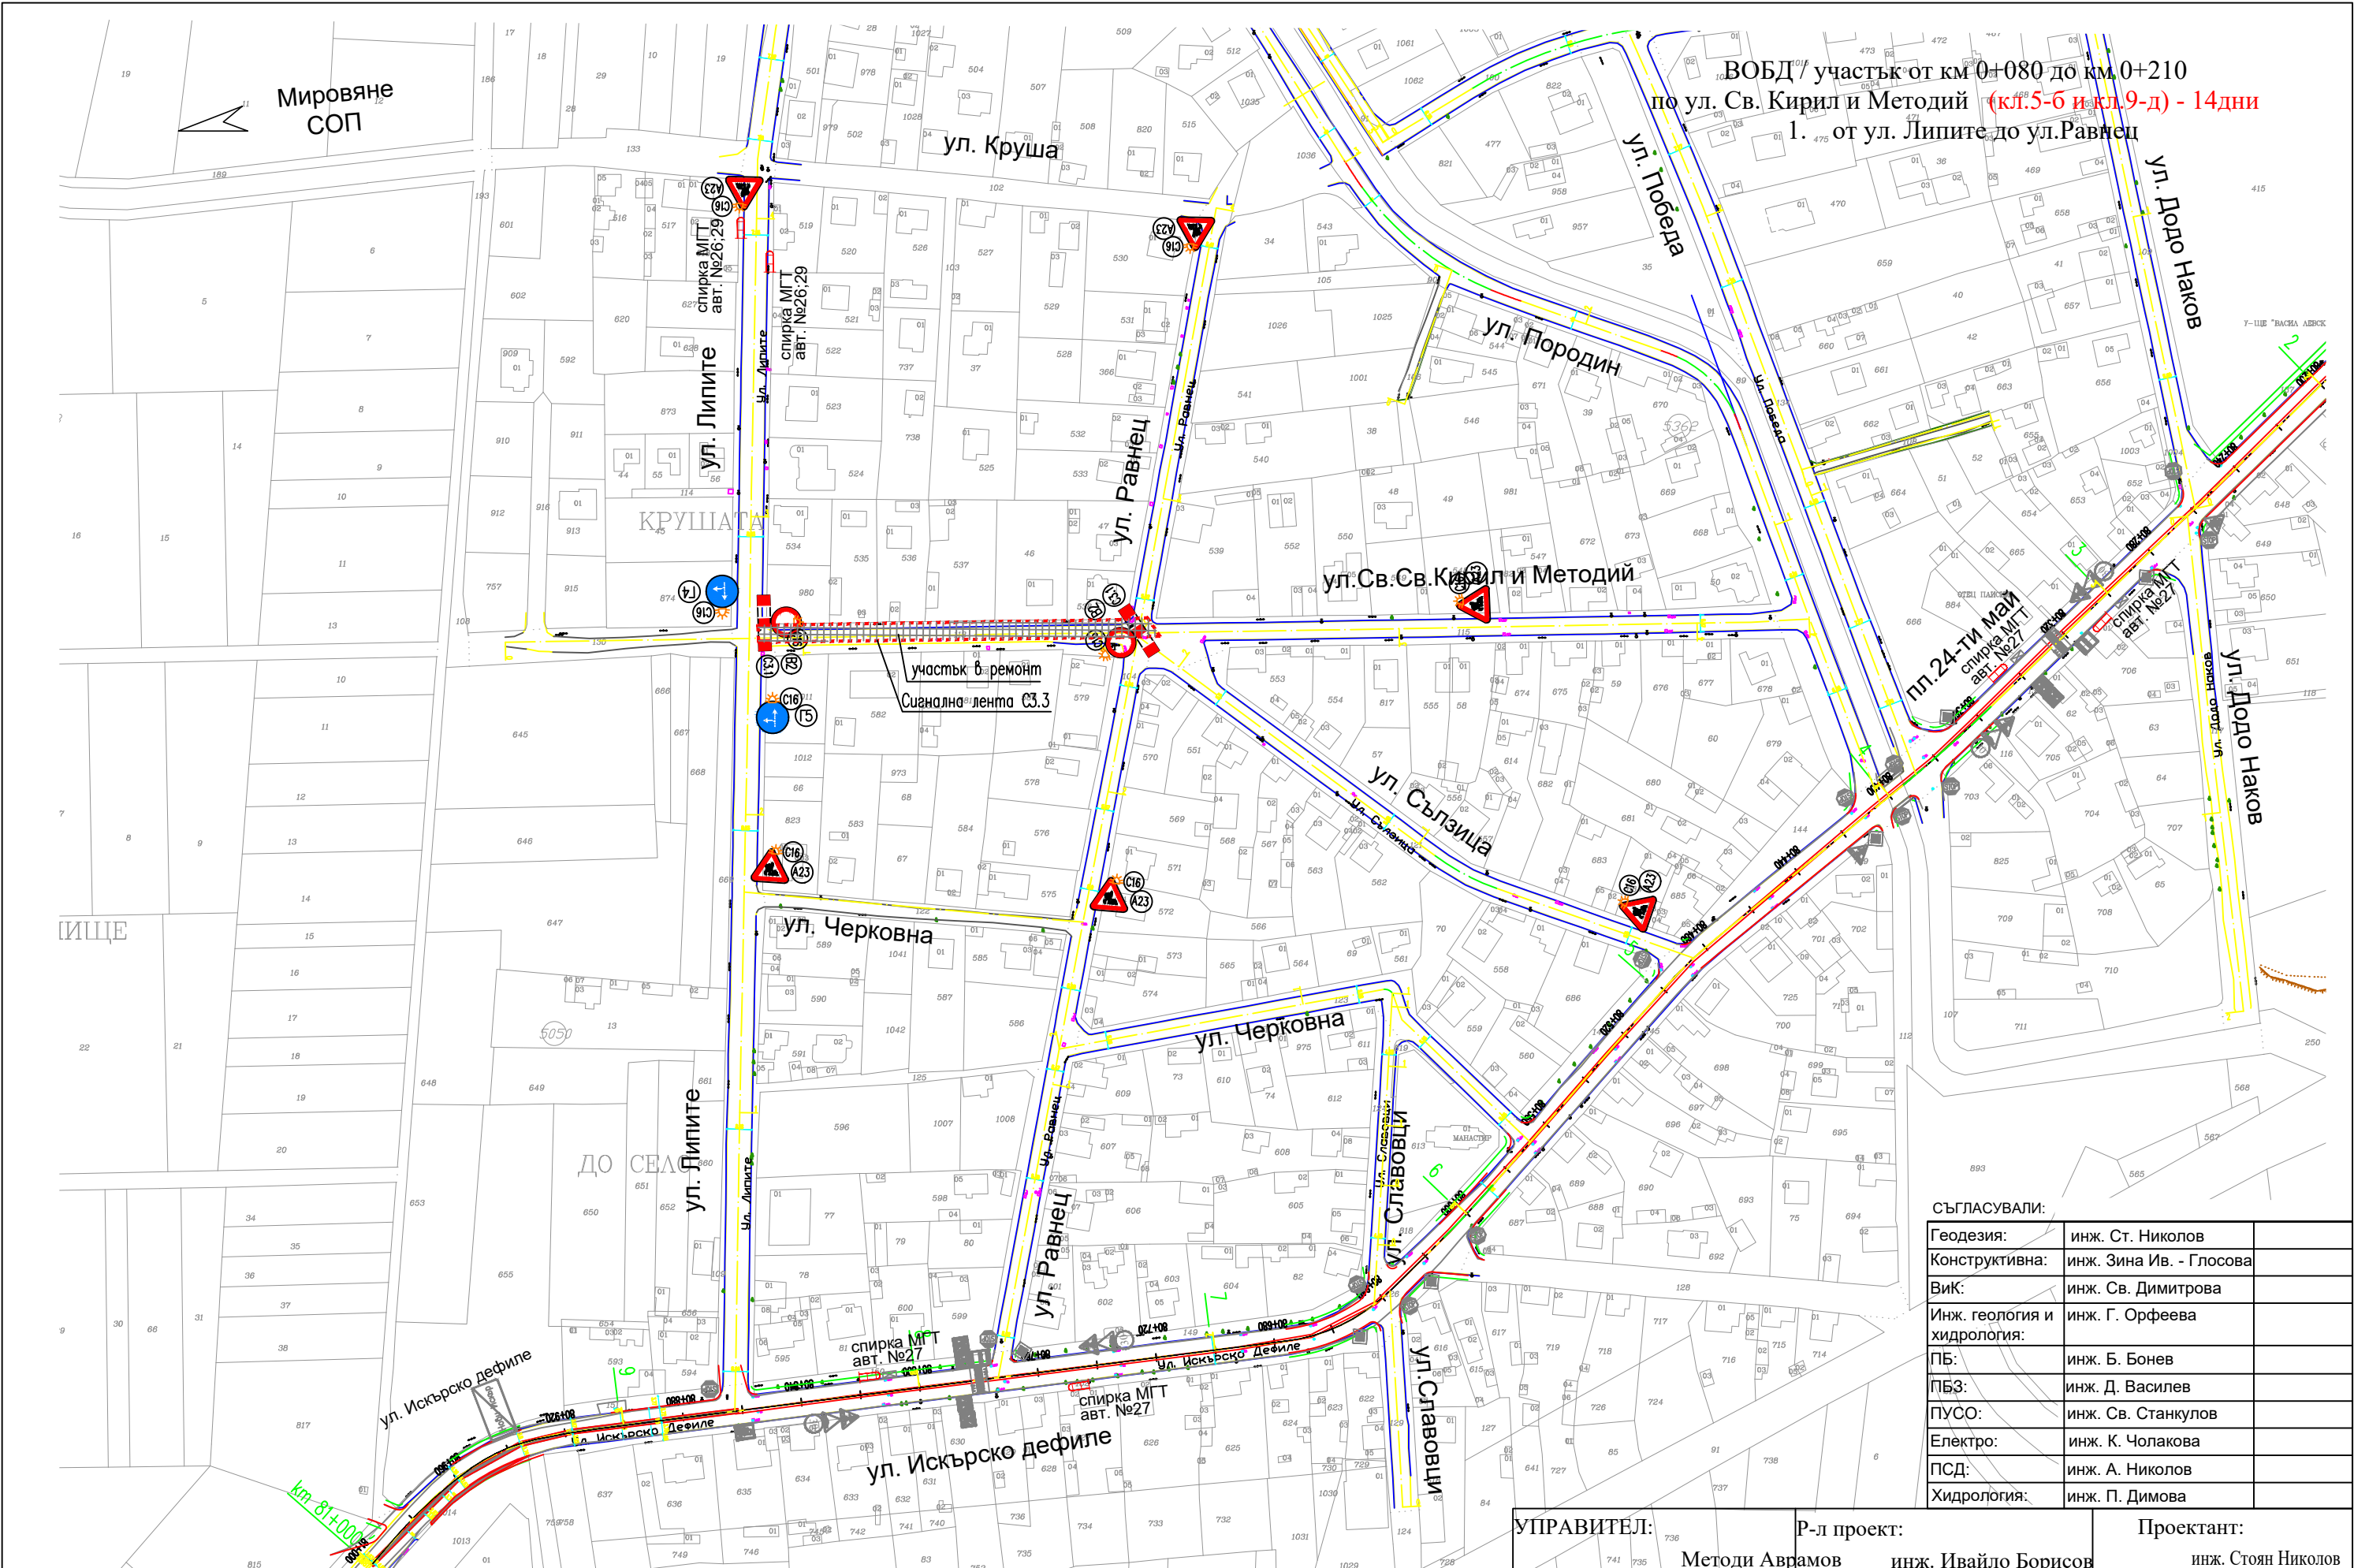

СЪГЛАСУВАЛИ:

Геодезия:	инж. Ст. Николов
Конструктивна:	инж. Зина Ив. - Глосова
Вик:	инж. Св. Димитрова
Инж. геология и хидрология:	инж. Г. Орфеева
ПБ:	инж. Б. Бонев
ПБЗ:	инж. Д. Василев
ПУСО:	инж. Св. Станкулов
Електро:	инж. К. Чолакова
ПСД:	инж. А. Николов
Хидрология:	инж. П. Димова

УПРАВИТЕЛ:	Р-л проект:	Проектант:
Методи Аврамов	инж. Ивайло Борисов	инж. Стоян Николов

ОБЕКТ: Доизграждане на канализационната мрежа на гр.Нови Искър, р."Нови Искър"-СО	Фаза: ТП М 1:2000
ЧЕРТЕЖ: Временна организация и безопасност на движението	Част: Пътна / ВОБД
участък от км 0+080 до км 0+210	Чертеж: № 14
по СВ. КИРИЛ И МЕТОДИЙ	Дата: 2022 г.

Проект "Подпомагане регионалното инвестиционно планиране на отрасъл ВиК", финансиран от Оперативна програма "Околна среда 2014 - 2020", съфинансиран от Европейския съюз чрез европейските структурни и инвестиционни фондове

www.eufunds.bg

ЕВРОПЕЙСКИ СЪЮЗ
ЕВРОПЕЙСКИ СТРУКТУРНИ И
ИНВЕСТИЦИОННИ ФОНДОВЕ

ОПЕРАТИВНА ПРОГРАМА
ОКОЛНА СРЕДА

ВЪЗЛОЖИТЕЛ:
„СТОЛИЧНА ОБЩИНА“

ИЗПЪЛНИТЕЛ:
ДЗЗД „НОВИ ИСКЪР 2021“
гр. София 1000, ул. „Московска“ № 47, ет.3
email: ni2021@proinfra.bg