ВОБД / (кл.26-б и кл.13-д) - 68 дни
по ул. Додо Наков от ул.Искърско дефиле до ул.Липите
от км 0+010 до км 0+340

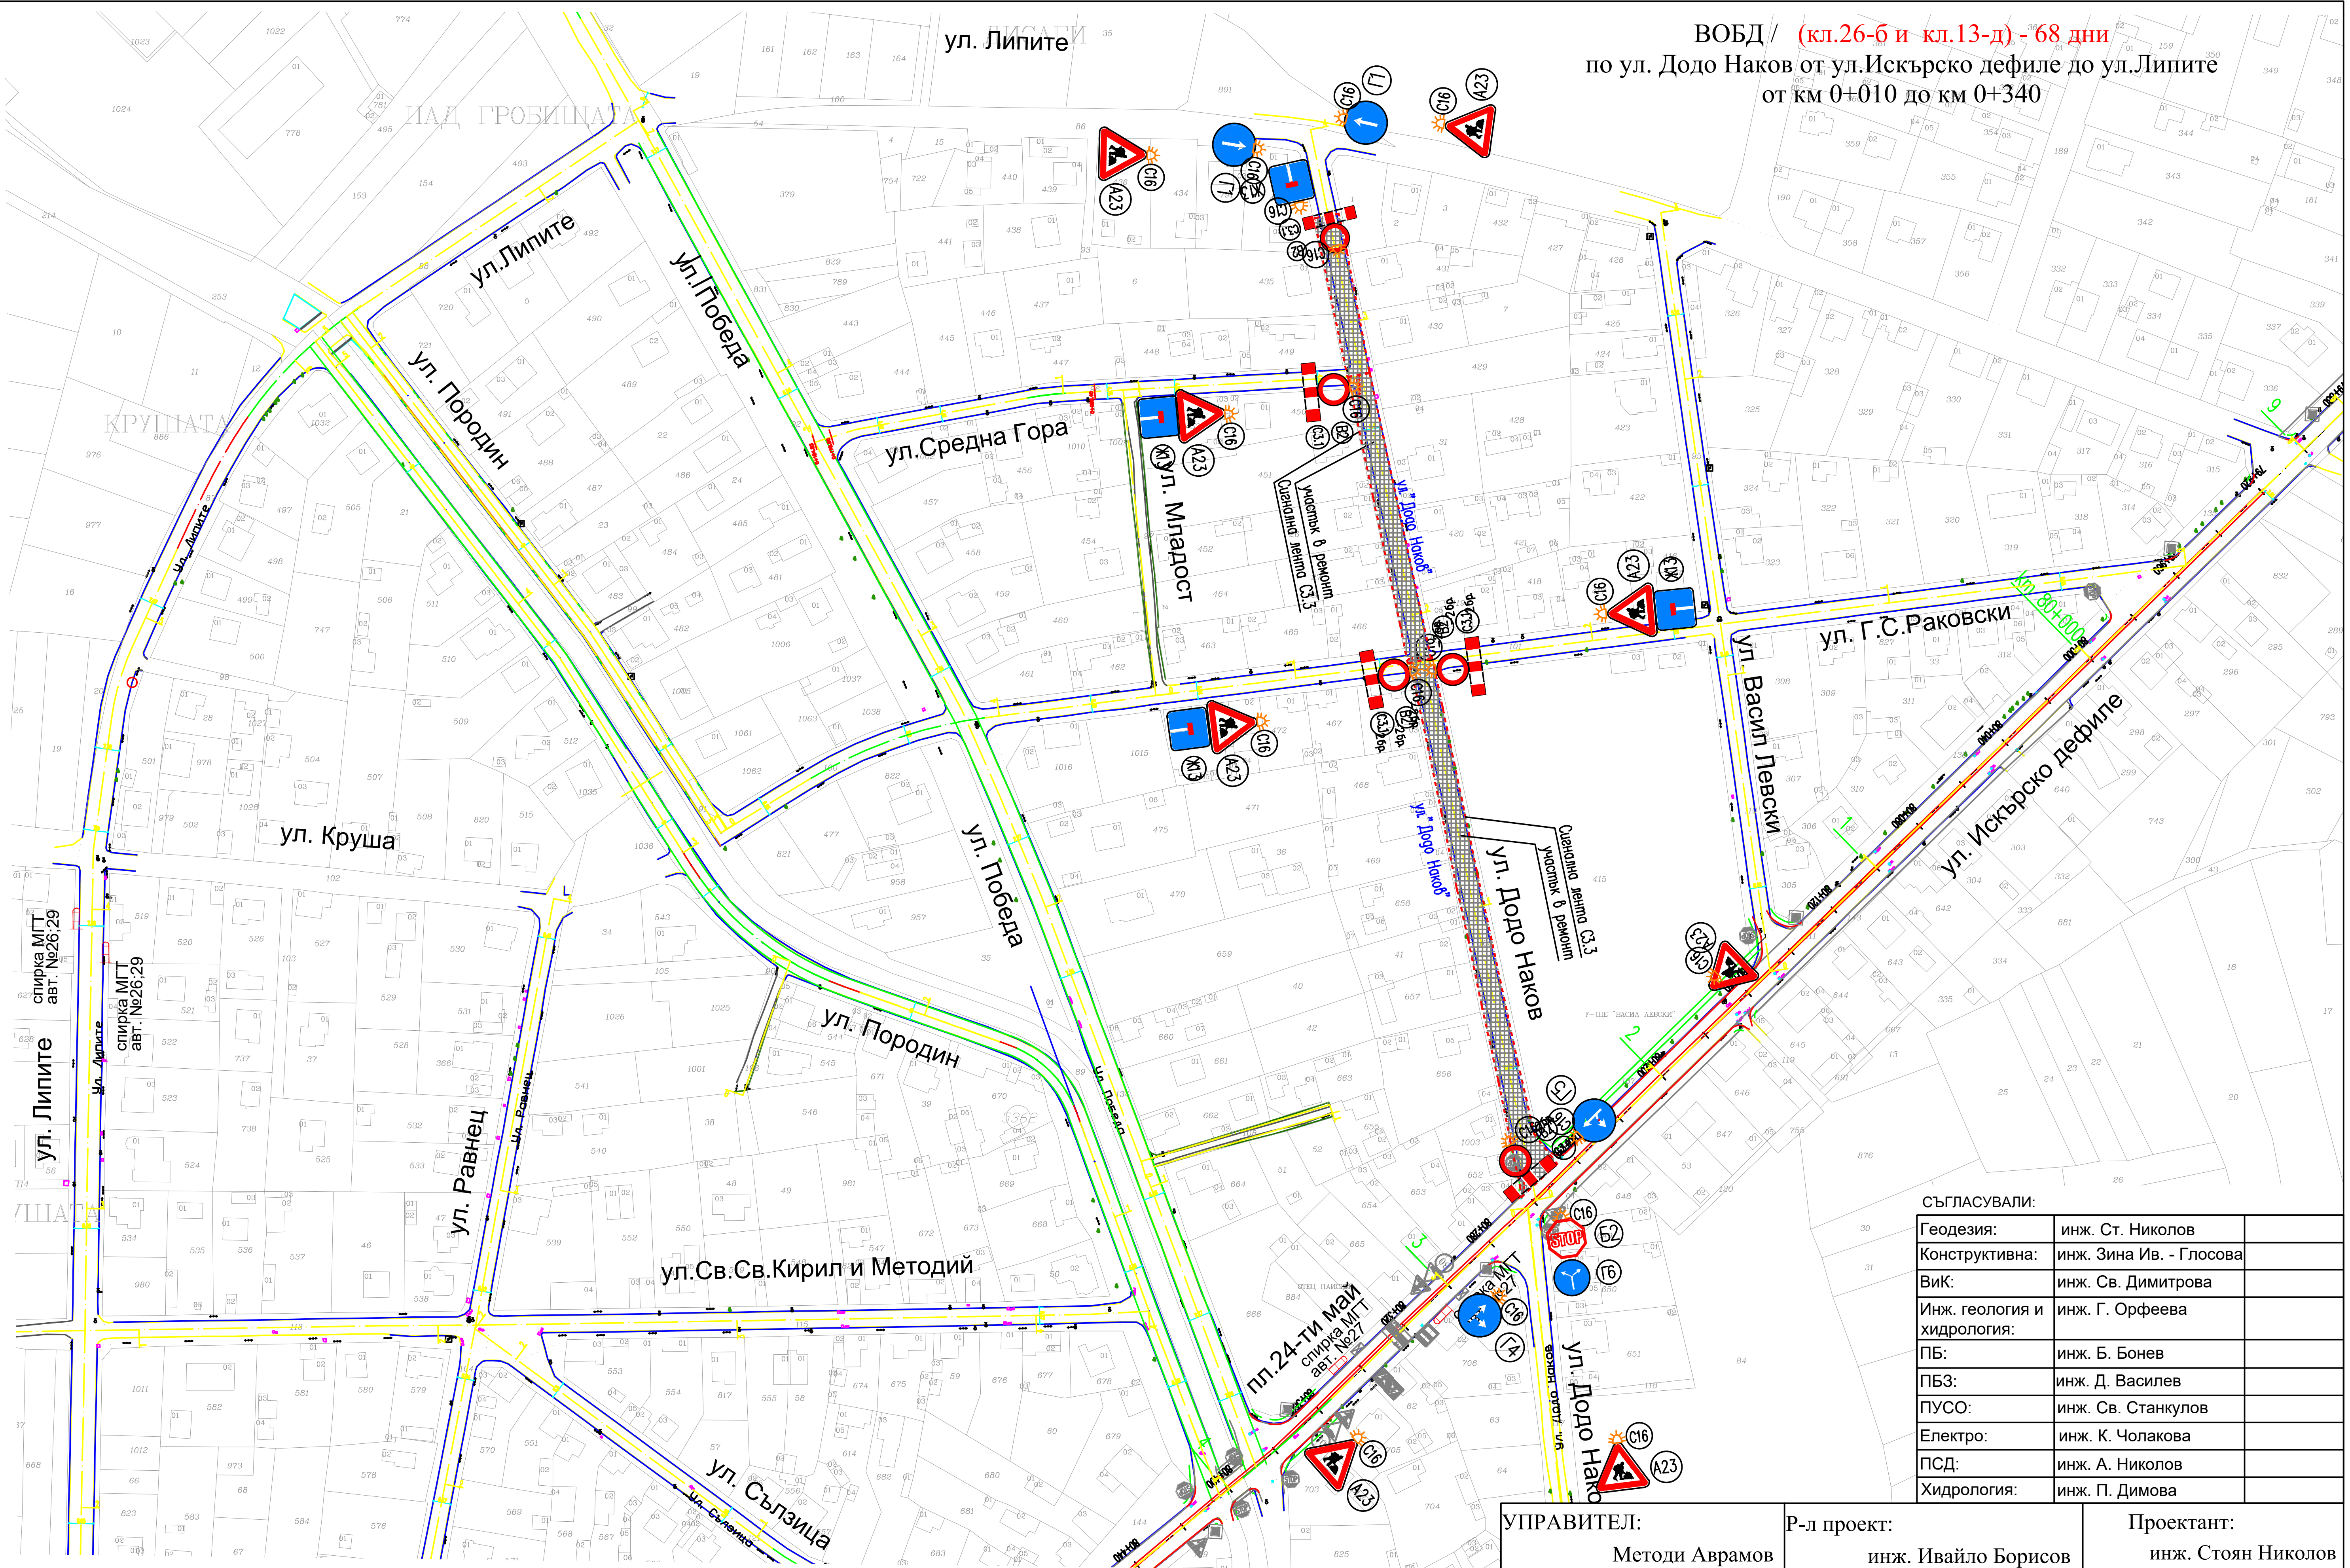

СЪГЛАСУВАЛИ:

Геодезия:	инж. Ст. Николов
Конструктивна:	инж. Зина Ив. - Глосова
ВиК:	инж. Св. Димитрова
Инж. геология и хидрология:	инж. Г. Орфеева
ПБ:	инж. Б. Бонев
ПБЗ:	инж. Д. Василев
ПУСО:	инж. Св. Станкулов
Електро:	инж. К. Чолакова
ПСД:	инж. А. Николов
Хидрология:	инж. П. Димова

УПРАВИТЕЛ:	Р-л проект:	Проектант:
Методи Аврамов	инж. Ивайло Борисов	инж. Стоян Николов

ЕВРОПЕЙСКИ СЪЮЗ
ЕВРОПЕЙСКИ СТРУКТУРНИ И ИНВЕСТИЦИОННИ ФОНДОВЕ

Проект "Подпомагане регионалното инвестиционно планиране на отрасъл ВиК", финансиран от Оперативна програма "Околна среда 2014 - 2020", съфинансиран от Европейския съюз чрез европейските структурни и инвестиционни фондове
www.eufunds.bg

ОПЕРАТИВНА ПРОГРАМА
ОКОЛНА СРЕДА

ВЪЗЛОЖИТЕЛ:
„СТОЛИЧНА ОБЩИНА"

ИЗПЪЛНИТЕЛ:
ДЗЗД "НОВИ ИСКЪР 2021"
гр. София 1000, ул. „Московска" № 47, ет.3
email: ni2021@proinfra.bg

ОБЕКТ:"Доизграждане на канализационната мрежа на гр.Нови Искър, р."Нови Искър"-СО"

ЧЕРТЕЖ:
Временна организация и безопасност на движението
по ул. Додо Наков от ул.Искърско дефиле до ул.Липите
от км 0+010 до км 0+340

Фаза: ТП М 1:2000
Част: Пътна / ВОБД
Чертеж: №31
Дата: 2022 г.