


ВОБД / (кл.25-б) - 14 дни
 по ул. Г.С.Раковски от ул.Васил Левски до ул.Додо Наков
 от км.0+160 до км 0+250

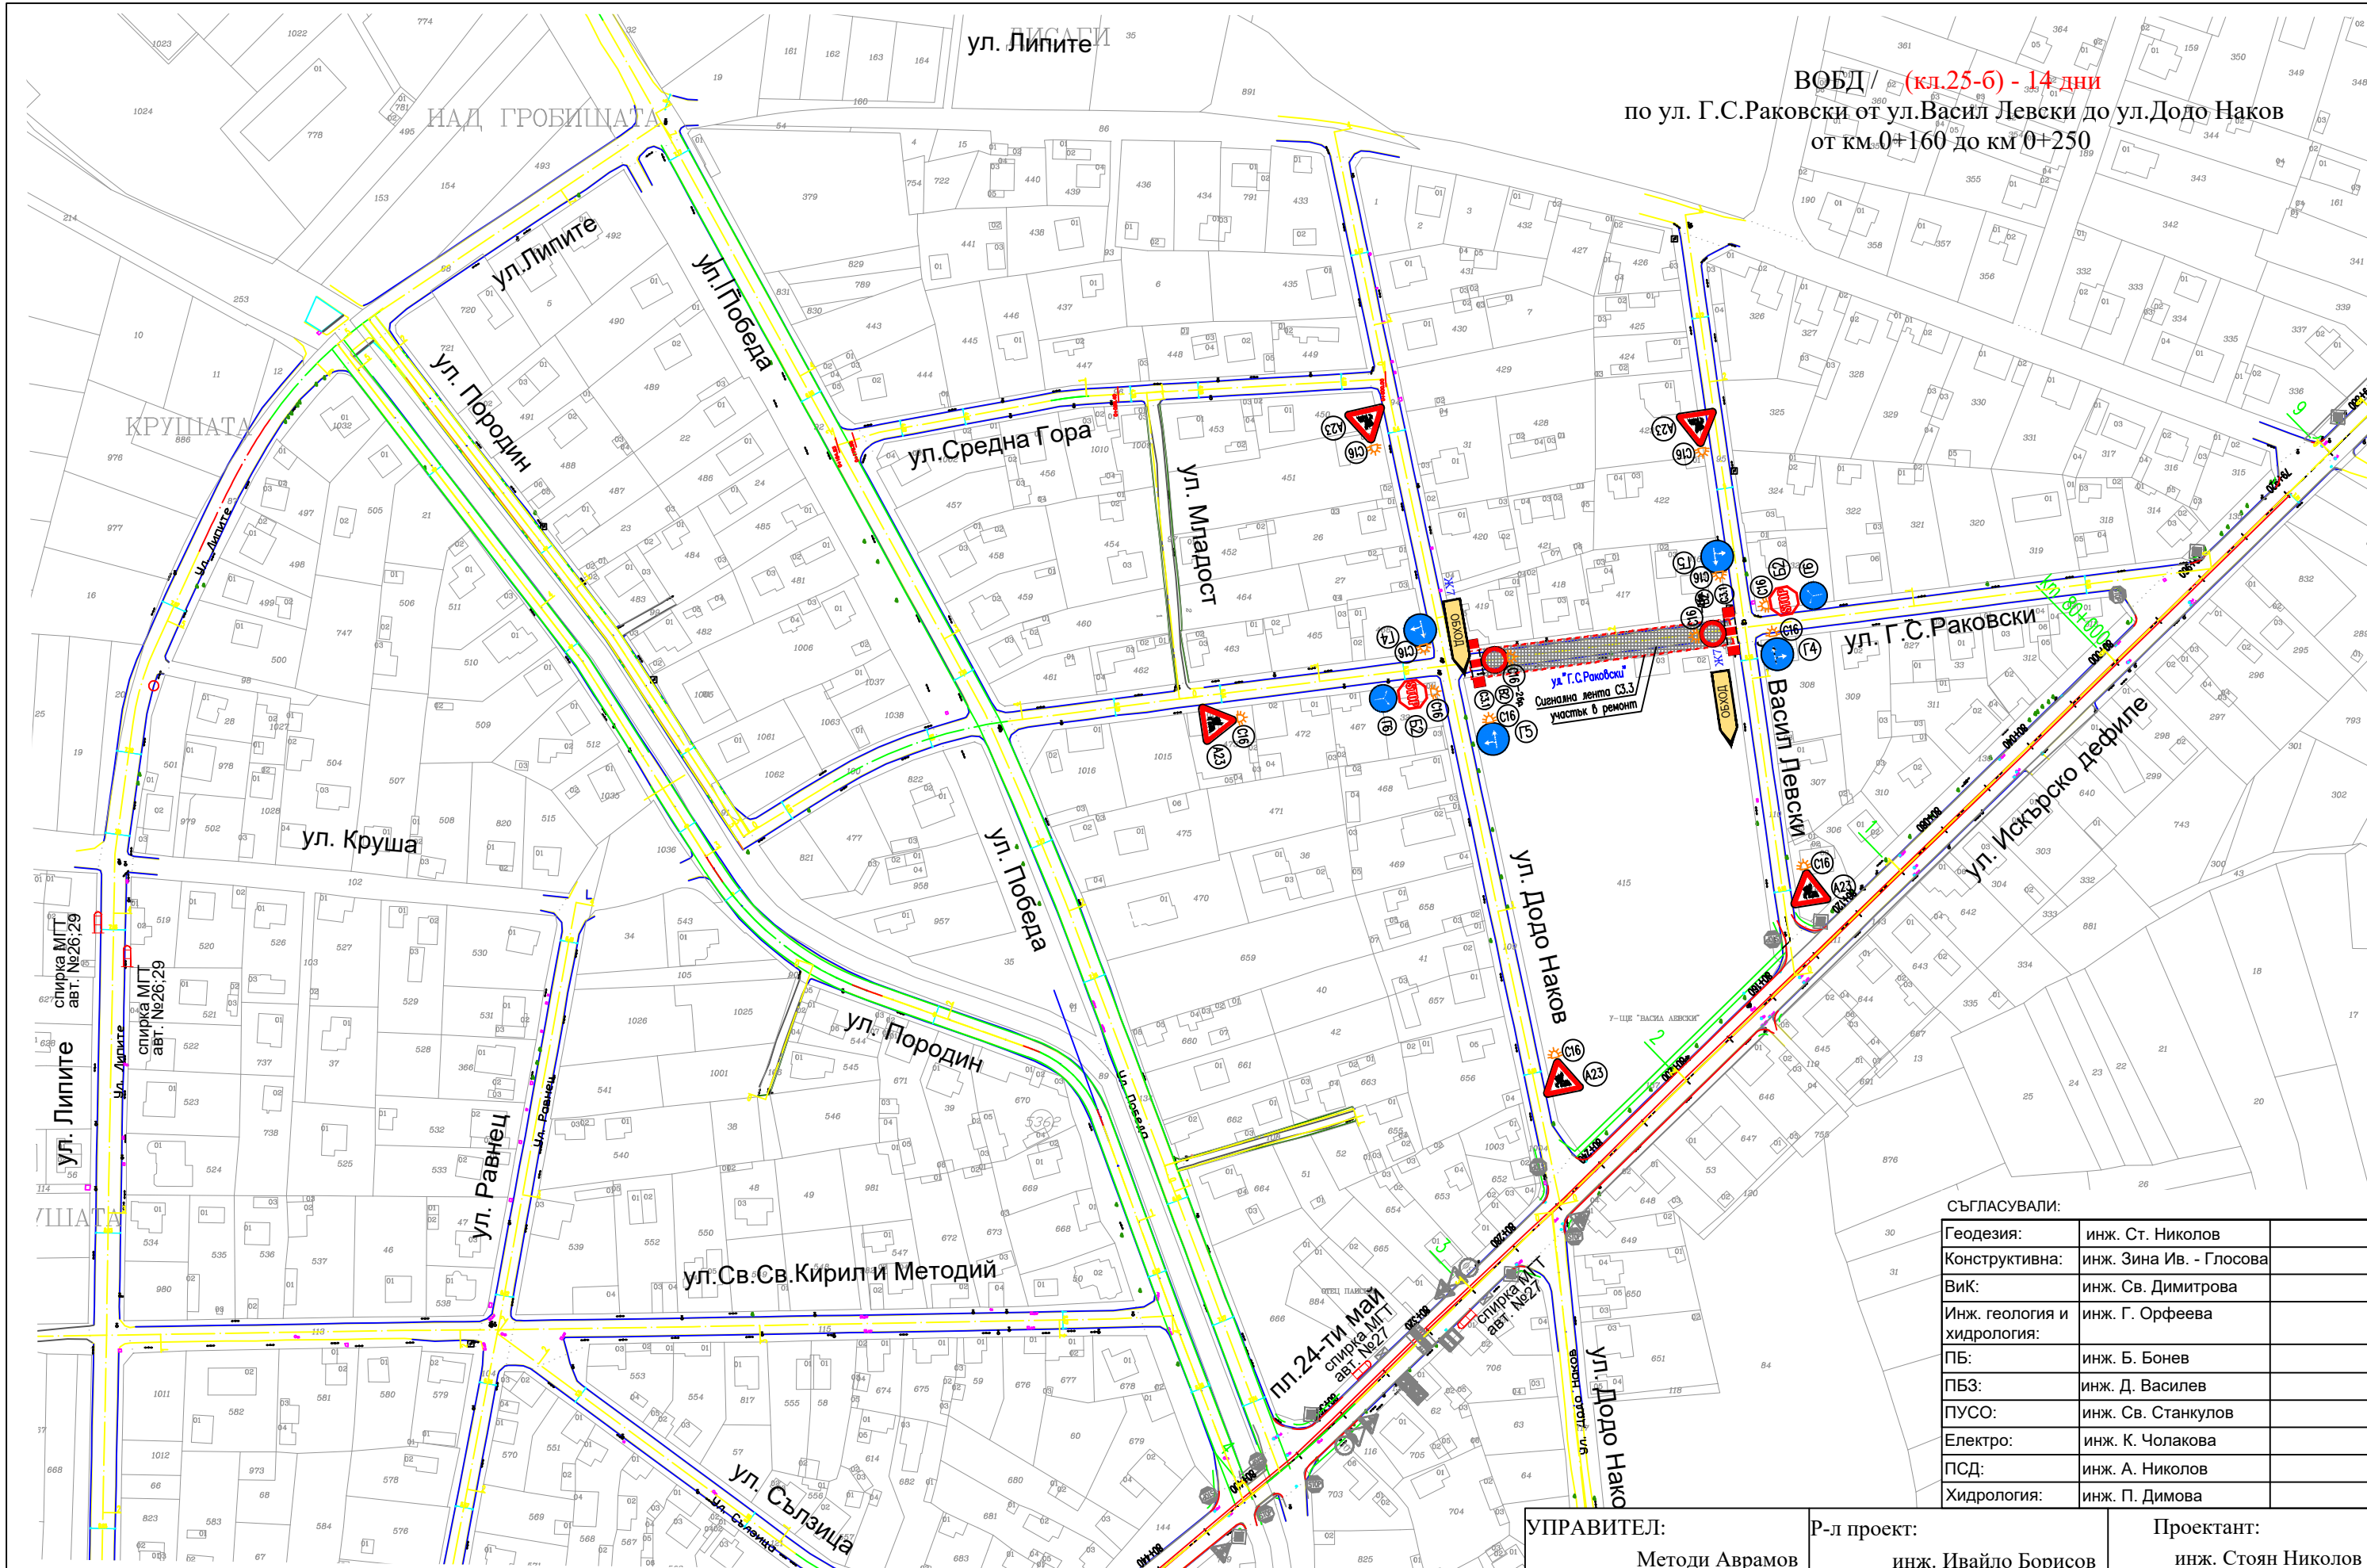

СЪГЛАСУВАЛИ:

Геодезия:	инж. Ст. Николов	
Конструктивна:	инж. Зина Ив. - Глосова	
Вик:	инж. Св. Димитрова	
Инж. геология и хидрология:	инж. Г. Орфеева	
ПБ:	инж. Б. Бонев	
ПБЗ:	инж. Д. Василев	
ПУСО:	инж. Св. Станкулов	
Електро:	инж. К. Чолакова	
ПСД:	инж. А. Николов	
Хидрология:	инж. П. Димова	

УПРАВИТЕЛ: Методи Аврамов	Р-л проект: инж. Ивайло Борисов	Проектант: инж. Стоян Николов
-------------------------------------	---	---

ОБЕКТ: Доизграждане на канализационната мрежа на гр.Нови Искър, р."Нови Искър"-СО	Фаза: ТП М 1:2000 Част: Пътна / ВОБД Чертеж: №32 Дата: 2022 г.
ЧЕРТЕЖ: Временна организация и безопасност на движението по ул. Г.С.Раковски от ул.Васил Левски до ул.Додо Наков от км 0+160 до км 0+250	

Проект "Подпомагане регионалното инвестиционно планиране на отрасъл Вик", финансиран от Оперативна програма "Околна среда 2014 - 2020", съфинансиран от Европейския съюз чрез европейските структурни и инвестиционни фондове
www.eufunds.bg
 Оперативна програма ОКОЛНА СРЕДА

ВЪЗЛОЖИТЕЛ:
 „СТОЛИЧНА ОБЩИНА“

ИЗПЪЛНИТЕЛ:
 ДЗЗД "НОВИ ИСКЪР 2021"
 гр. София 1000, ул. „Московска“ № 47, ет.3
 email: ni2021@proinfra.bg