


ул. Липите

ВОБД / (кл.24-б и кл.15-д) - 61 дни

1. по ул. Васил Левски от ул.Искърско дефиле до ул.Липите от км 0+010 до км 0+250

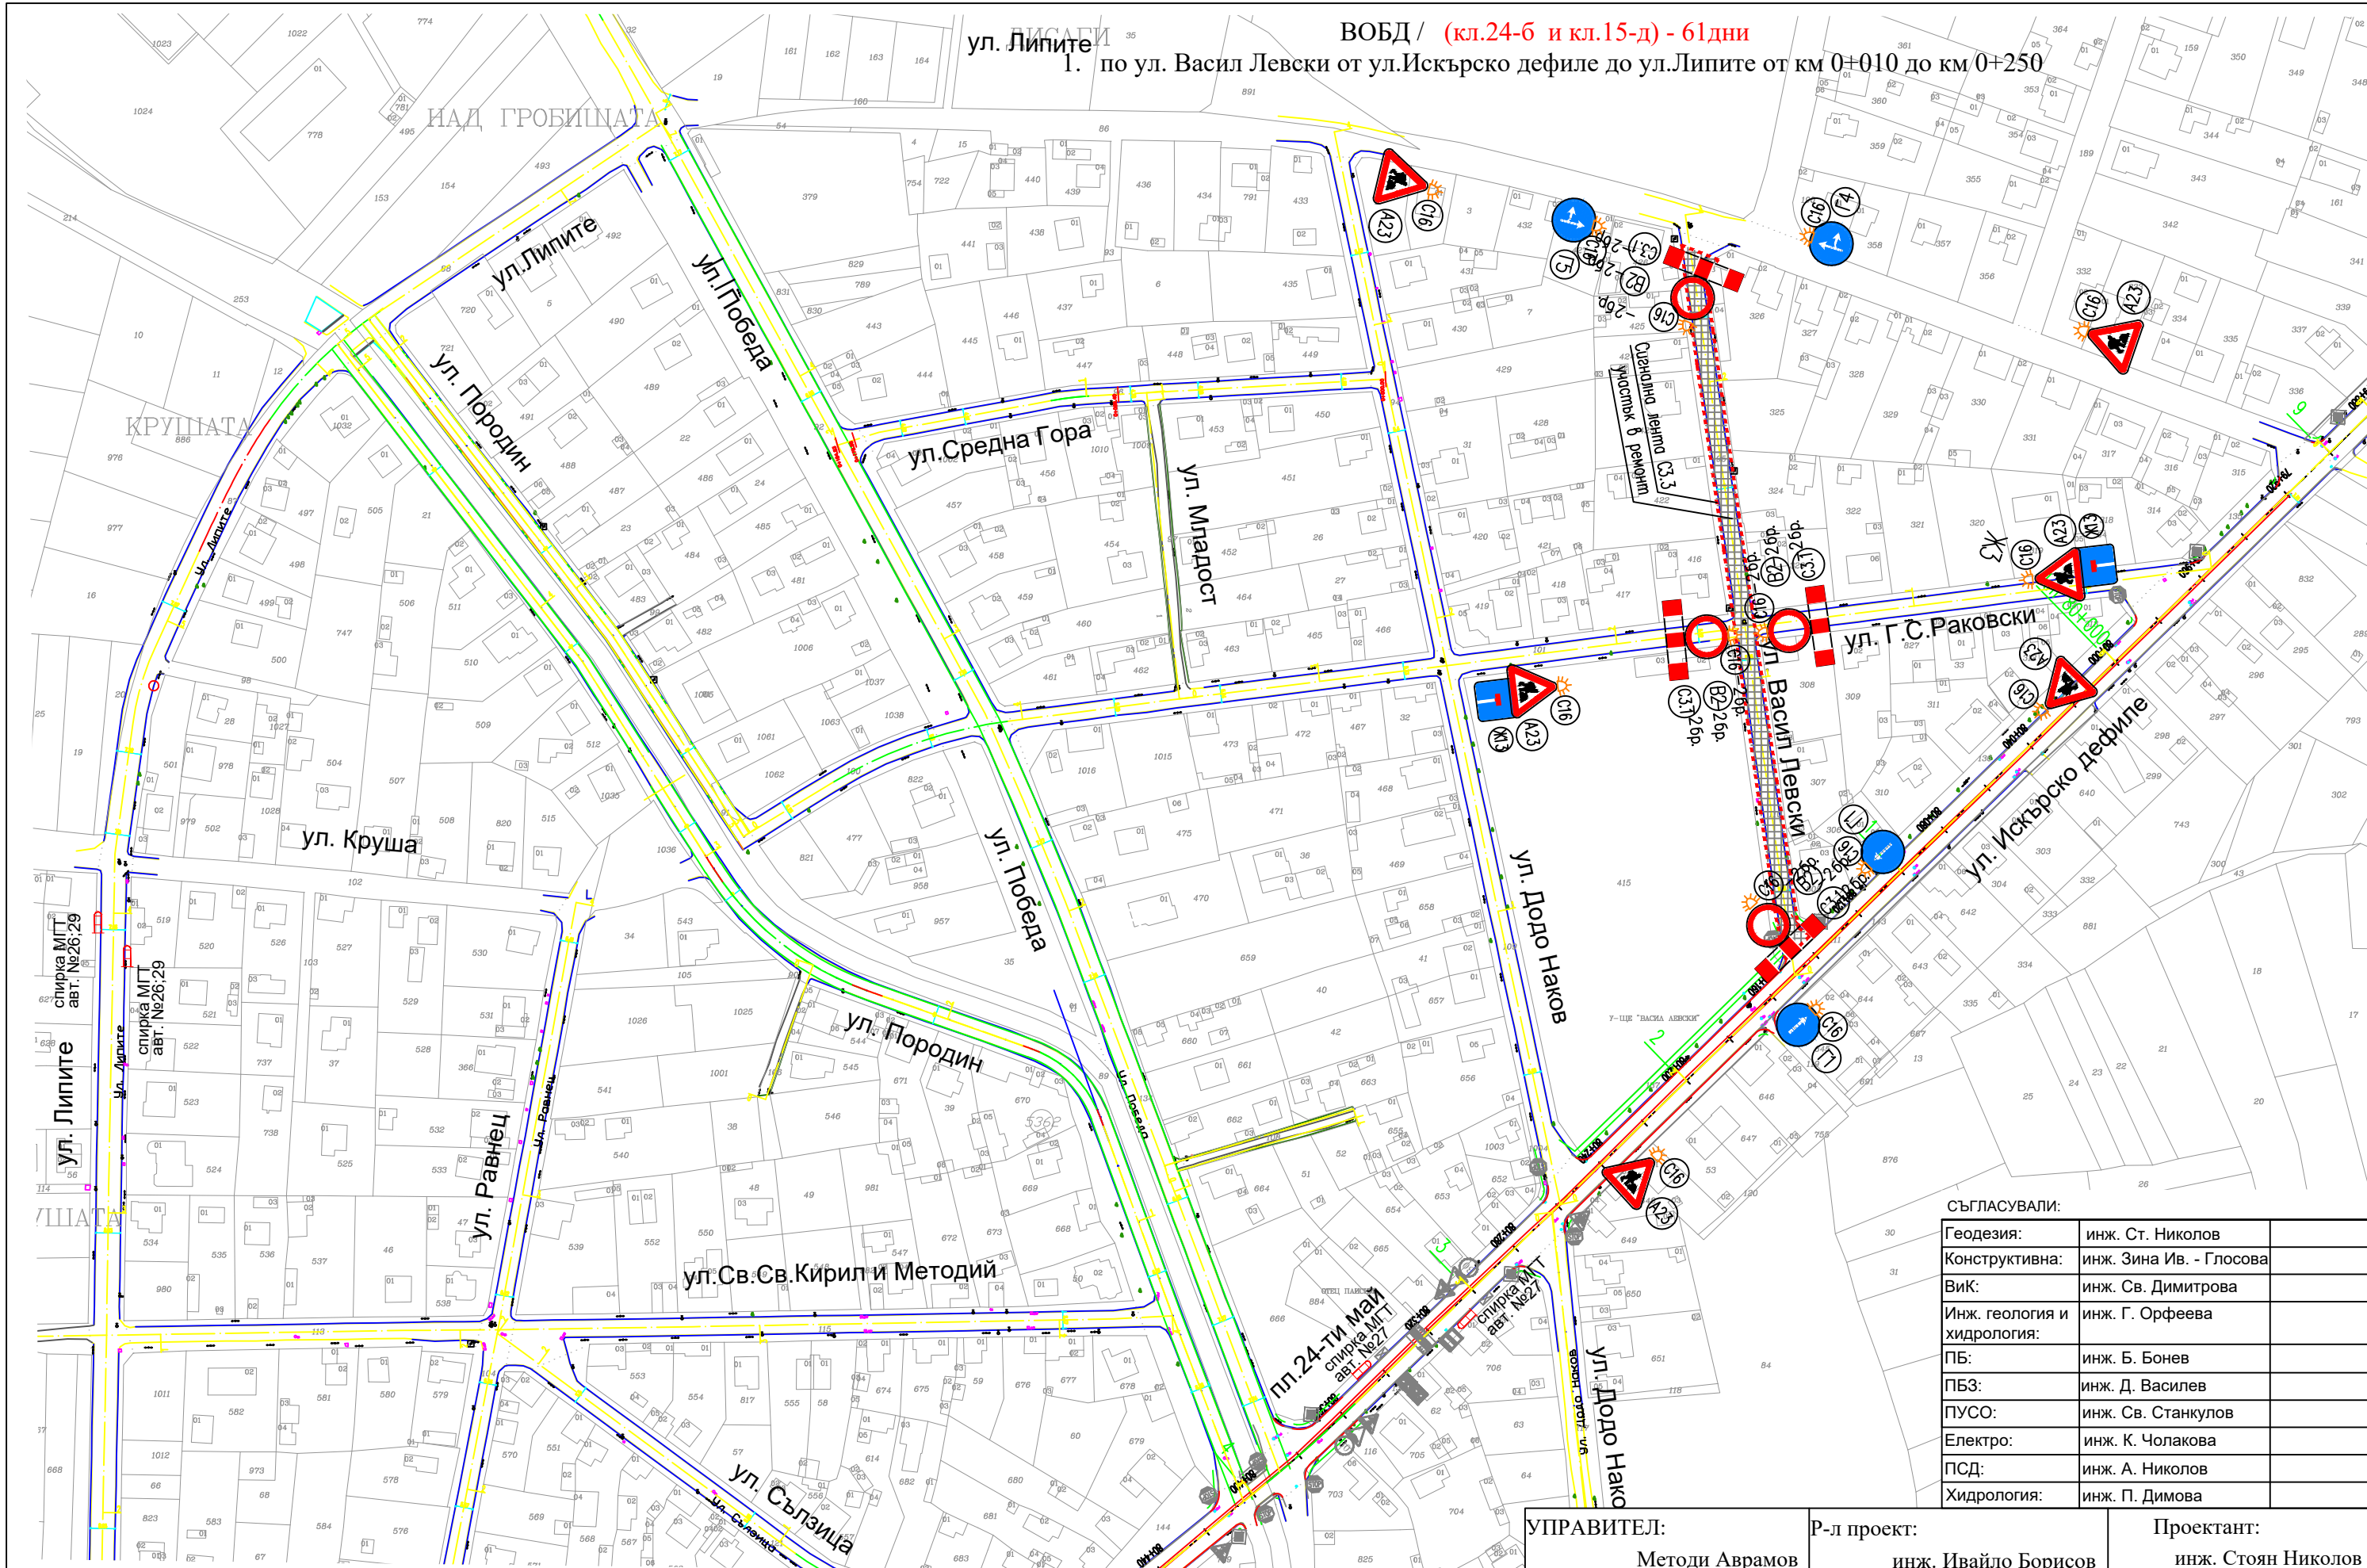

СЪГЛАСУВАЛИ:

|                             |                         |  |
|-----------------------------|-------------------------|--|
| Геодезия:                   | инж. Ст. Николов        |  |
| Конструктивна:              | инж. Зина Ив. - Глосова |  |
| Вик:                        | инж. Св. Димитрова      |  |
| Инж. геология и хидрология: | инж. Г. Орфеева         |  |
| ПБ:                         | инж. Б. Бонев           |  |
| ПБЗ:                        | инж. Д. Василев         |  |
| ПУСО:                       | инж. Св. Станкулов      |  |
| Електро:                    | инж. К. Чолакова        |  |
| ПСД:                        | инж. А. Николов         |  |
| Хидрология:                 | инж. П. Димова          |  |

УПРАВИТЕЛ:  
Методи Аврамов

Р-л проект:  
инж. Ивайло Борисов

Проектант:  
инж. Стоян Николов

ОБЕКТ: Доизграждане на канализационната мрежа на гр.Нови Искър, р."Нови Искър"-СО

ЧЕРТЕЖ:  
Временна организация и безопасност на движението по ул. Васил Левски от ул.Искърско дефиле до ул.Липите от км 0+010 до км 0+250

Фаза: ТП М 1:2000  
Част: Пътна / ВОБД  
Чертеж: №34  
Дата: 2022 г.

Проект "Подпомагане регионалното инвестиционно планиране на отрасъл Вик", финансиран от Оперативна програма "Околна среда 2014 - 2020", съфинансиран от Европейския съюз чрез европейските структурни и инвестиционни фондове  
www.eufunds.bg

ВЪЗЛОЖИТЕЛ:  
„СТОЛИЧНА ОБЩИНА“

ИЗПЪЛНИТЕЛ:  
ДЗЗД "НОВИ ИСКЪР 2021"  
гр. София 1000, ул. „Московска“ № 47, ет.3  
email: ni2021@proinfra.bg