


Указание за достъп до 160 ОДЗ
М 1:2000

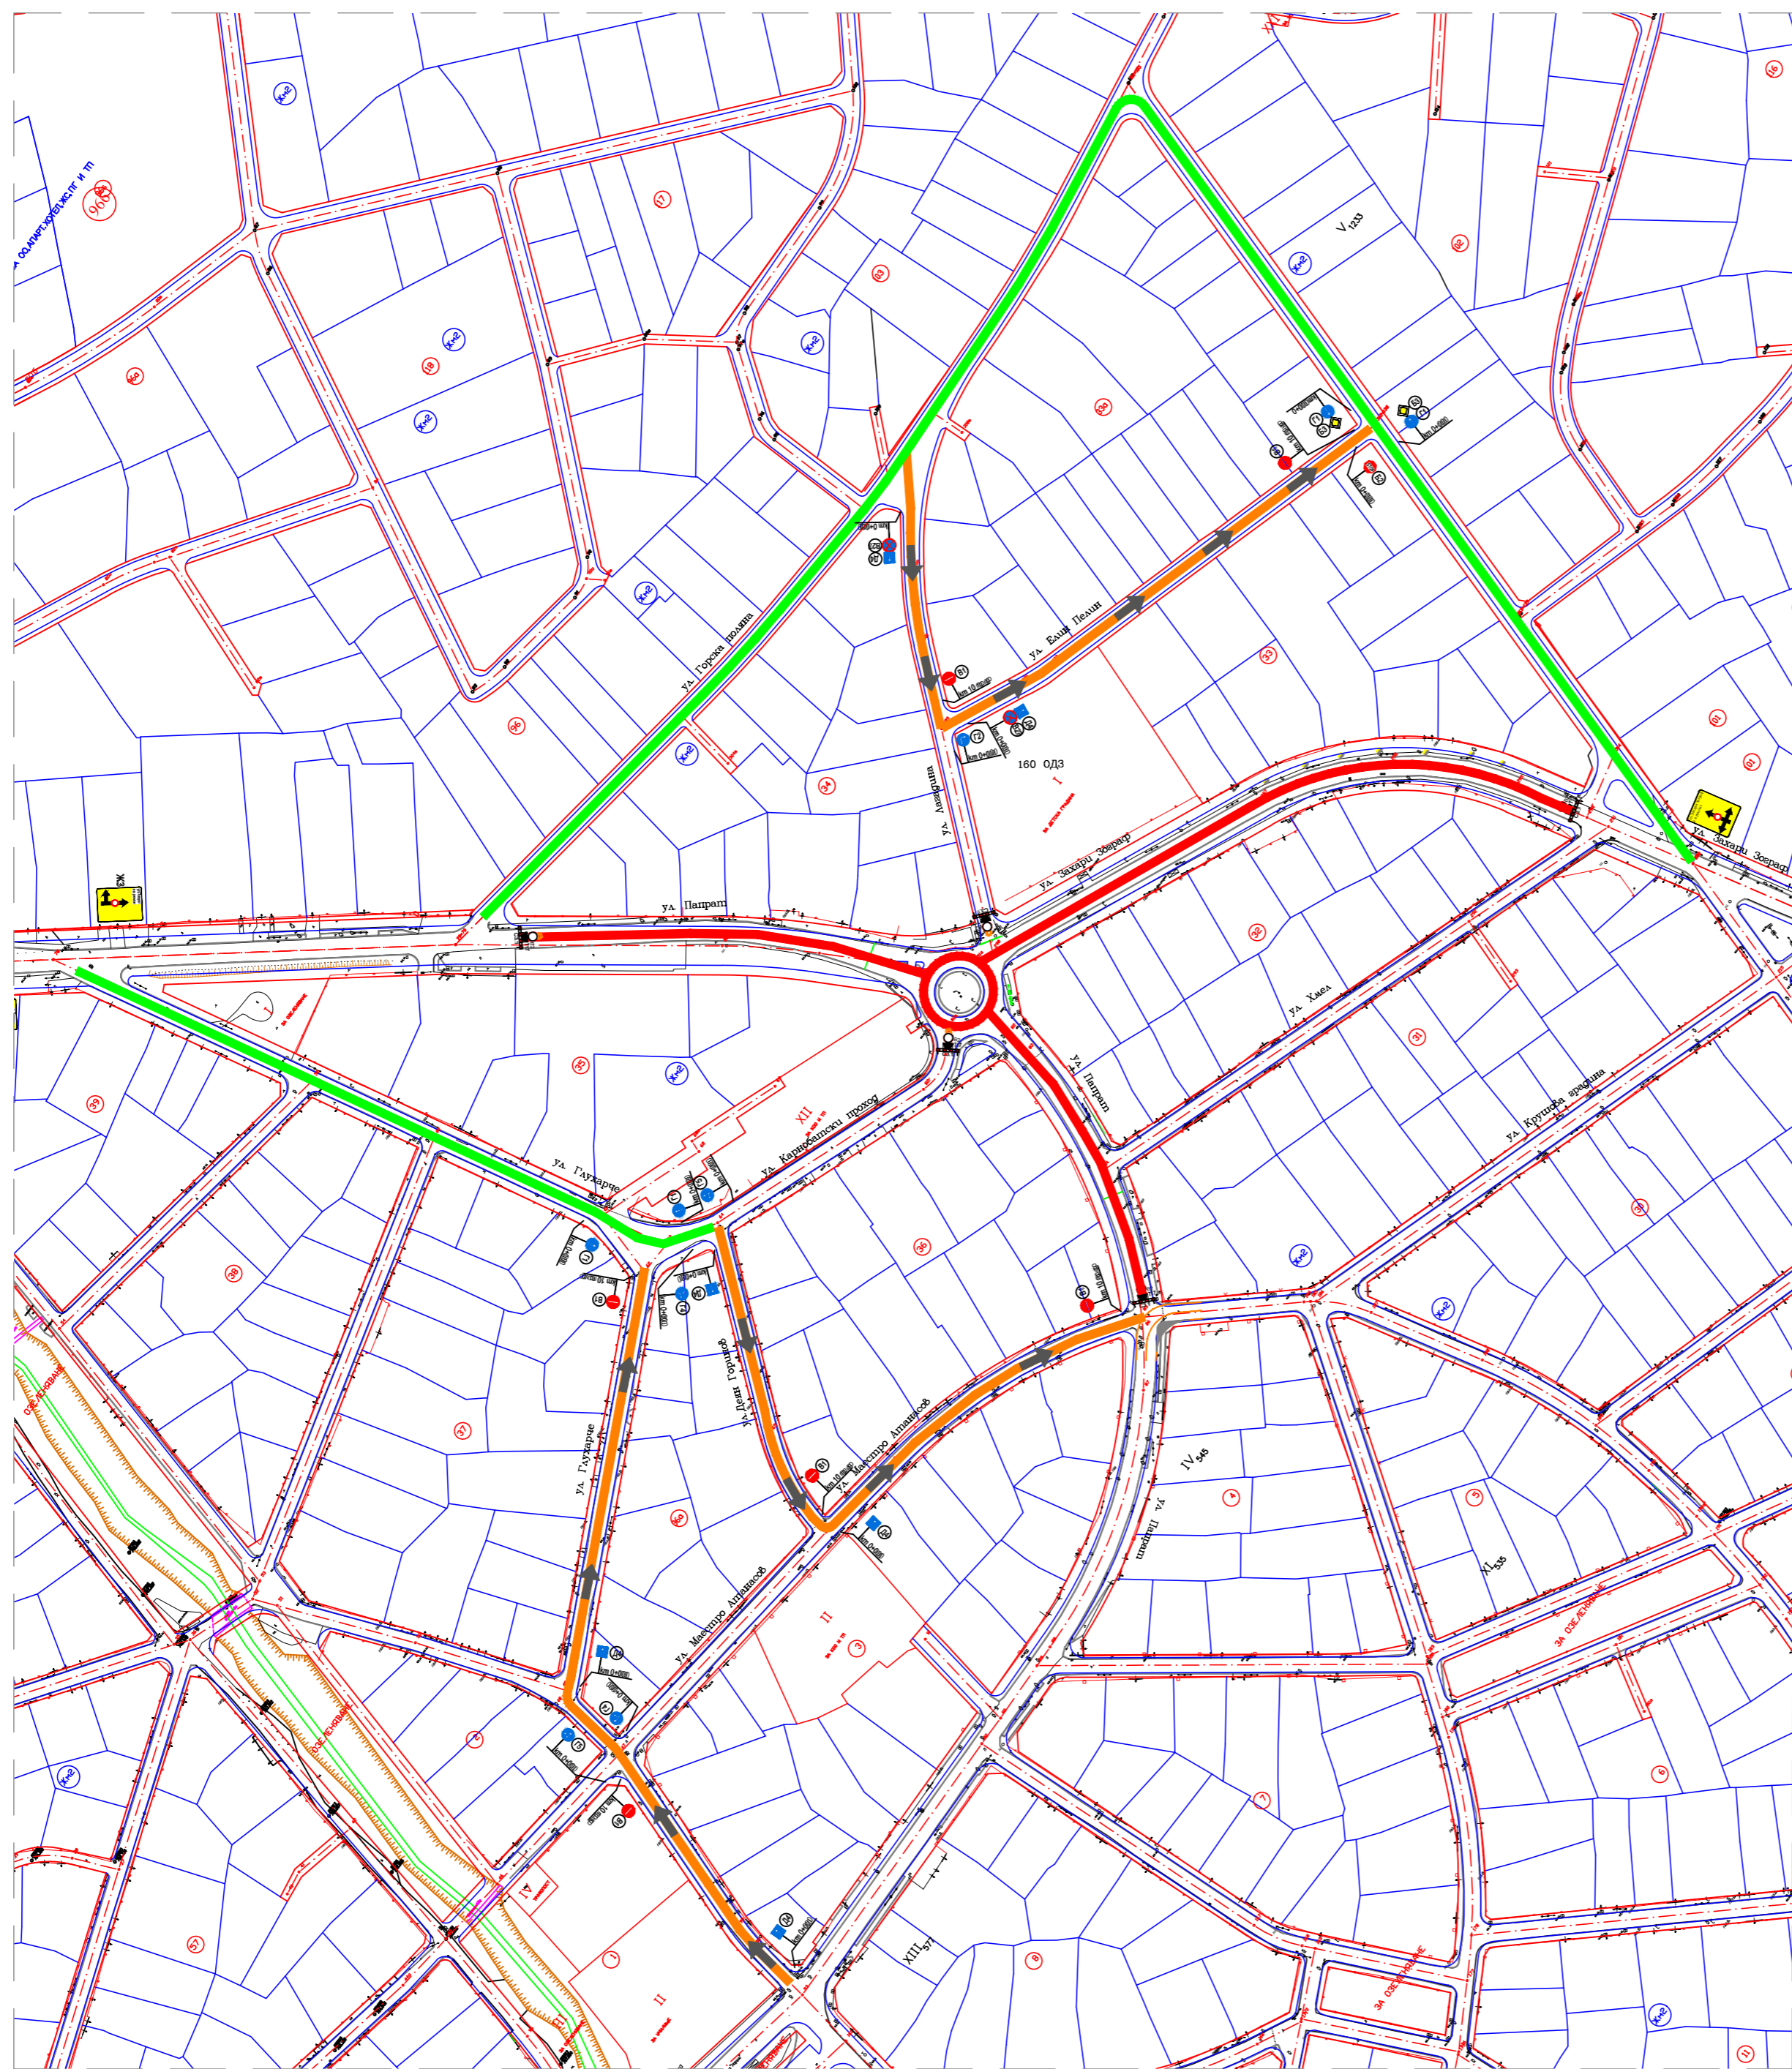

- Легенда:
- Затворен за движение участък
 - Двопосочен обход
 - Еднопосочен обход

ВЪЗПОЖИТЕЛНО-ОСОБНОСТНА
РАЙОН-ЕВИДЕНЦИЯ
гр. София, пл. К. ОФД, ул. "Московска" 33 www.sobba.bg



СЪПЛОСЪВЪДЕНИЕ:

ПРОЕКТИРАНЕТО:	ПРОЕКТАНТ:	ПОДПИС:
ГЕОДЕЗИЯ	инж. Ивлин Димитров	
ГЕОЛОГИЯ И ХИДРОЛОГИЯ	инж. Либиомир Ангелов	
КАНАЛИЗАЦИЯ	инж. Галина Филипова	
КОНСТРУКТИВНА	инж. Петър Велев	
ПЪТНИТЕ СВОД	инж. Калин Калев	
ПЕЗ И ПУСТО	инж. Первана Узунова	
ПОЖАРНА БЕЗОПАСНОСТ	инж. Иван Раденов	
ХИДРОЛОГИЯ И ХИДРАВЛИКА	инж. Либен Бяров	
ПРОЕКТОСОМЕТНА ДОКМЕНТАЦИЯ	инж. Диана Иванова	
СБОРНИ ПЛАНИ И ИКОНЕРНИ ИКРЕЖИ	инж. Симона Фрикова	

печат одобряващ орган: печат проект:
правомощност:

ИЗПЪЛНИТЕЛСТВОТО ЗА ОБЩИНСКО УПРАВЛЕНИЕ И ДР. АДРИЕВЦЕВИ 2021

"ТРЕЙДЪР" АД "ОФД" "ОФД" "АЛВЕ КОНСУЛТИНГ" "БУЛГОРЕЙСКИ ИКОНОГРАФИЧНИ И ВОДИ"

ОБЪКТ: Инженерно-проектиране и изпълнение на обект:
Изграждане на канализационна мрежа на Двухдарацевци,
район "Евипоша"

ФАЗА: ТЕХНИЧЕСКИ ПРОЕКТ

ЧАСТ: СВОД

Управител:	инж. Боян Делчев	
Главен проектант:	инж. Галина Филипова	
Проектант:	инж. Калин Калев	
Съдържание:	Индивидуална схема СВОД БД на ЕП и ДПО с Додатък 1 до ДПО	
Дата: 2022 г.	Мащаб: 1:20000	Чертеж №